

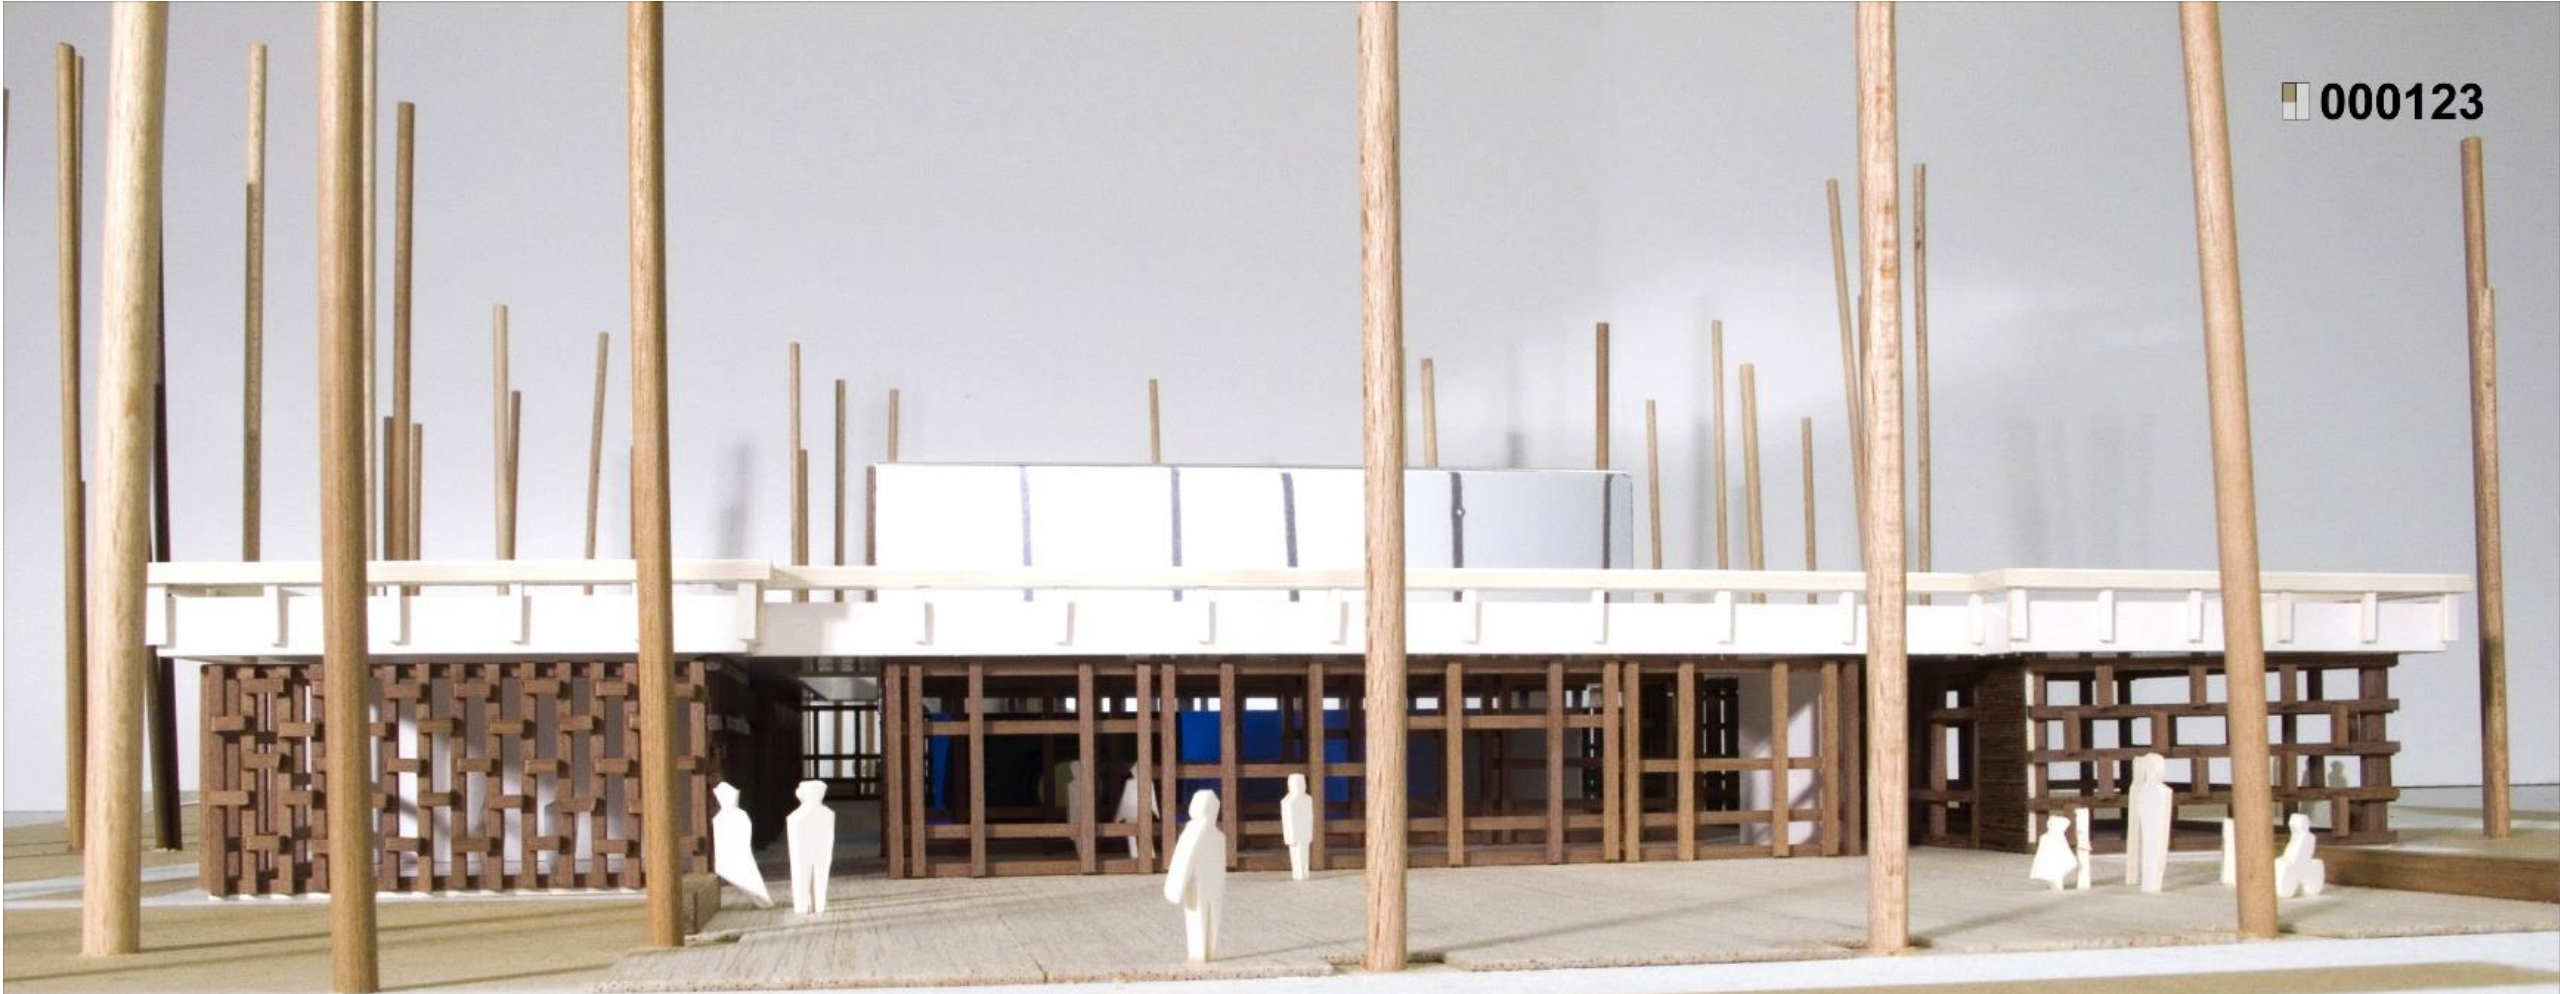


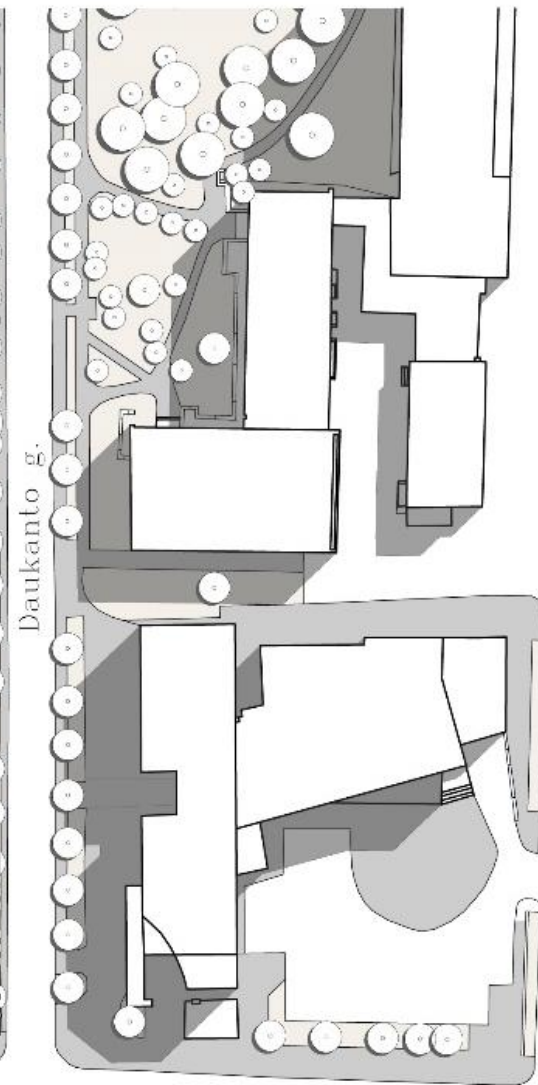


PARODŲ PAVILIJONAS PALANGOJE

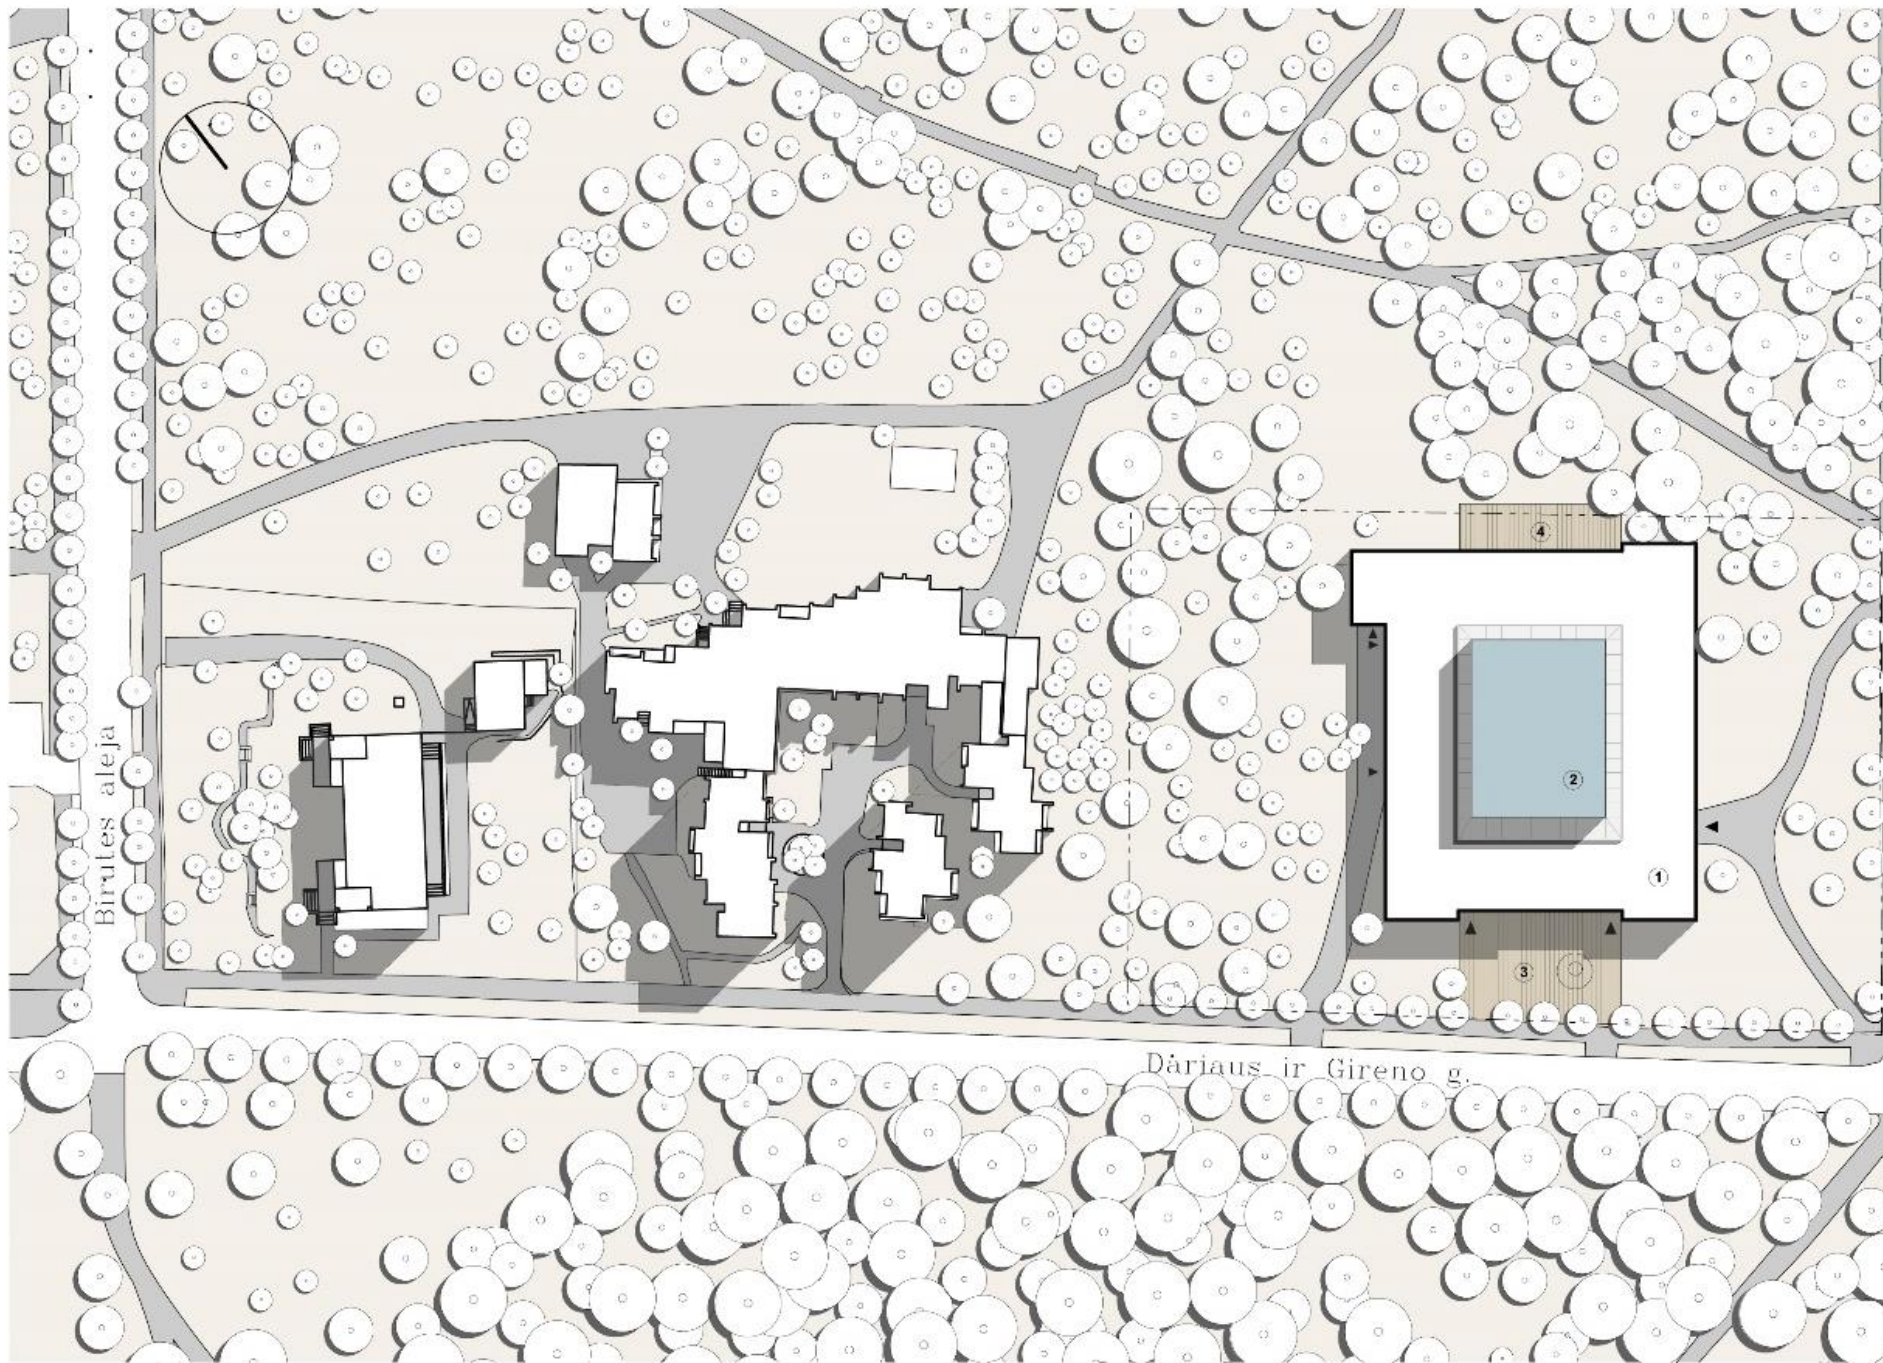

EKSPLIKĀCIJA

- 1 Esamais parodiju paviljona pastats
- 2 Naujai iestatoma universāli sale
- 3 Lauko kavinēs terasa, susibūrimo vieta
- 4 Terasa / scena lauko koncertams

Koncepcija

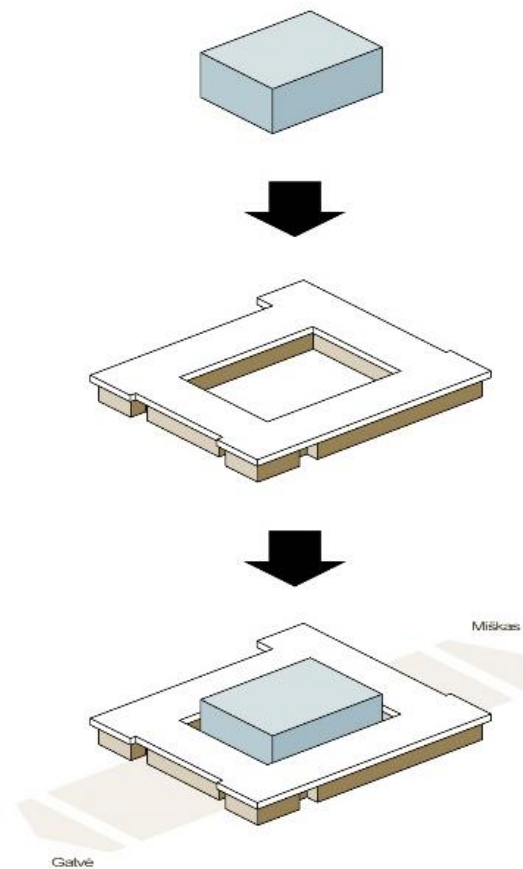

Pastato erdvių transformacijos



Siūlomo pastato struktūra leidžia įvairiai organizuoti pastato erdves pagal kiekvieno renginio poreikius. Pastatas gali būti skirstomas į mažesnes sales išsidėsčiusias greta vienos didelės salės. Tačiau stumdomų pertvarų ir pakeliamų didžiosios salės sienų pagalba, galima apjungti visas transformuojamas komplekso sales, ir išgauti vieną susisiekiančią erdvę, apimančią didžiąją dalį pastato. Tokia erdvių transformacijos laisvė leidžia maksimaliai išnaudoti pastato plotą pritaikant konkrečiai kiekvienam renginiui.

Universali salė

Naujai projektuojamo komplekso svarbiausias elementas - universali salė, skirta koncertams, kino peržiūroms, konferencijoms ar kitoms prezentacinėms reikmėms. Atsižvelgiant į miesto, vietos ir architektūrinės esamosios siūlome įrengti universalią iki 600 žmonių talpinančią 360 m² salę. Plano proporcijos suteikia galimybę salę lanksčiai dalinti į mažesnių erdvių sales, o tūris leidžia siekti reikiamų akustinių savybių koncertams ir kitiems renginiams rengti.


Parodų paviljonas

Parodų paviljonas - tai architekto A. Čepio 1969 metais pastatytas statinys unikalus savo tipologija, architektūrinės raiškos priemonėmis ir atspindintis to laikmečio architektūros stilius. Kartu su Palangoje esančiais architekto ir kitų autorių apie 1970 metus statytais objektais paviljonas papildo Lietuvos modernizmo architektūros paveldą. Todėl nusprendėme išsaugoti esamą parodų paviljono pastatą regeneruojant ir naudojant jį kaip architektūrinį pagrindą naujai kuriamam kompleksui.


Naujasis kompleksas

Siūlomas kompleksas, tai dviejų architektūrinių elementų sudėtis - esamo parodų paviljono ir naujos universalios salės. Naujasis salės tūris statomas vidiniame paviljono kiemelyje atitraukiant nuo esamo pastato vidinio kontūro. Sudaromas laisvas apėjimas dengtas stiklu aplink universalią salę kartu su patekimais į esamo paviljono patalpas. Tokiu būdu visas perimetru apibrėžtas paviljono tūris tampa naudojamas ištiesus metus. Siekiant padidinti ryšį su aplinka išskirtos grindų dangos juostos pagalba išryškinama pietūs - šiaurės kryptis. Terasa ties Dariaus ir Girėno gatve pereina į pastato vidų apjungianti pusiau atviras ekspozicijų sales, holą aplink universalią salę, galeriją ir užsibaigia lauko terasa skirta koncertams ir kitiems susibūrinimams ties miško parku. Tokiu būdu kuriamas kompleksas ryšys tiek su gatve, tiek su mišku.


Universalių salių planavimo variantai

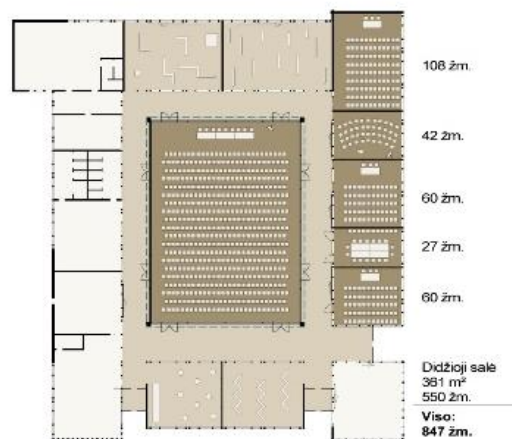


Įvairaus dydžio konferencijoms pritaikyta pastato struktūra, maksimaliai sudalinta į mažesnes patalpas viduryje paliekant vieną didelę žiūrovinę salę.

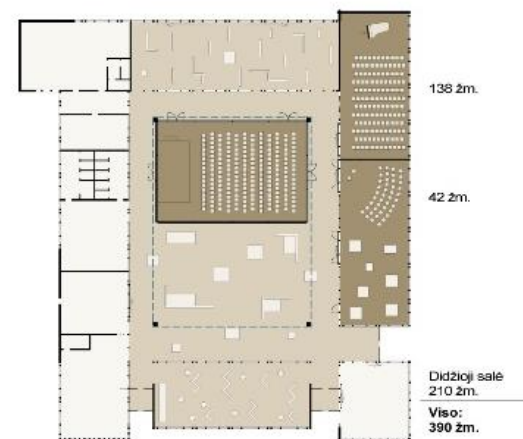

Vidutinio dydžio konferencijoms, koncertams ar pristatymams / ekspozicijoms pritaikyta pastato struktūra. Didžiąją salę padalinus per pusę ir vienos salės pusės kontūro sienas pakėlus aukštyn suformuojama atvira universali erdvė / holas, pritaikomas reprezentacinėms ar ekspozicinėms erdvėms.

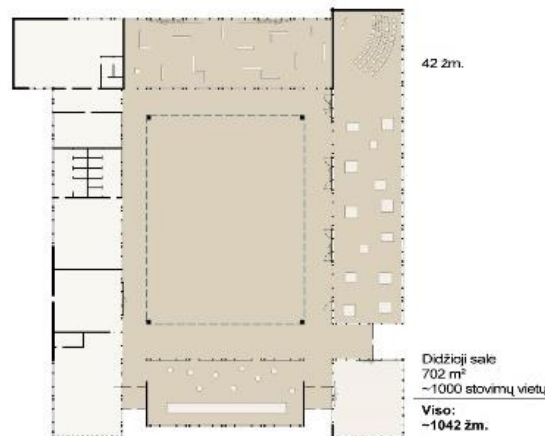

Vienam dideliame žiūroviniame ar prezentaciniam renginiui pritaikyta pastato struktūra. Susisiekiančios pastato erdvės renginiui leidžia išnaudoti visą transformuojamą pastato plotą.

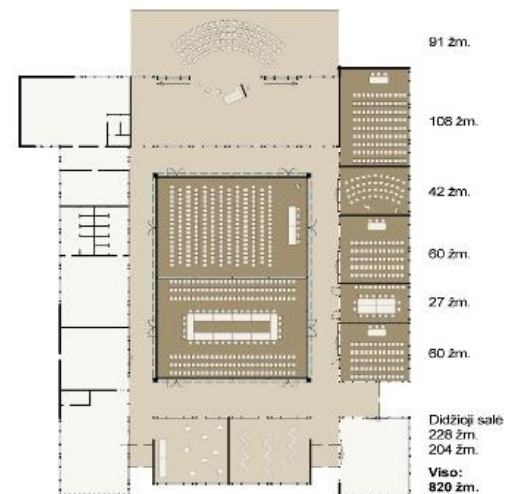

Įvairaus dydžio žiūroviniams ar konferenciniams renginiams pritaikyta pastato struktūra. Pastato šiaurinėje dalyje įrengta terasa turi galimybę jungtis su pastato vidaus erdve. Vidaus erdvė gali būti naudojama kaip scena kameriniam koncertui, o terasa - žiūrovams. Didelio koncerto metu terasa tampa kaip scena, o žiūrovai pasklistę po gretimai esantį miško parką.





Dariaus ir Girėno gatvės išklotinė 1:500



Pietinis fasadas (Dariaus ir Girėno g.) 1:200

Rytinis fasadas (Daukanto g.) 1:200



Daukanto gatvės išklotinė 1:500



Vakarinis fasadas 1:200


Šiaurinis fasadas 1:200


EKSPLIKACIJA

- 1 Holas, didžiosios salės išplėtimo zona - 341 m²
- 2 Didžioji salė - 361 m²
- 3 Infocentras, knygynėlis - 63 m²
- 4 Universali transformuojama salė - 81 m²
- 5 Universali transformuojama salė - 56 m²
- 6 Universali transformuojama salė - 122 m²
- 7 Galerija - 171 m²
- 8 Persirengimo kambarys / sandėlis - 90 m²
- 9 Administracija - 29 m²
- 10 WC - 20 m²
- 11 WC - 20 m²
- 12 Rūbinė - 57 m²
- 13 Virtuvė - 50 m²
- 14 Kavinė - 84 m²
- 15 Universali zona, holas - 124 m²

Bendras pastato plotas: 1669 m²

- 16 Terasa renginiams, vasaros kavinė - 358 m²
- 17 Terasa / scena lauko koncertams - 137 m²

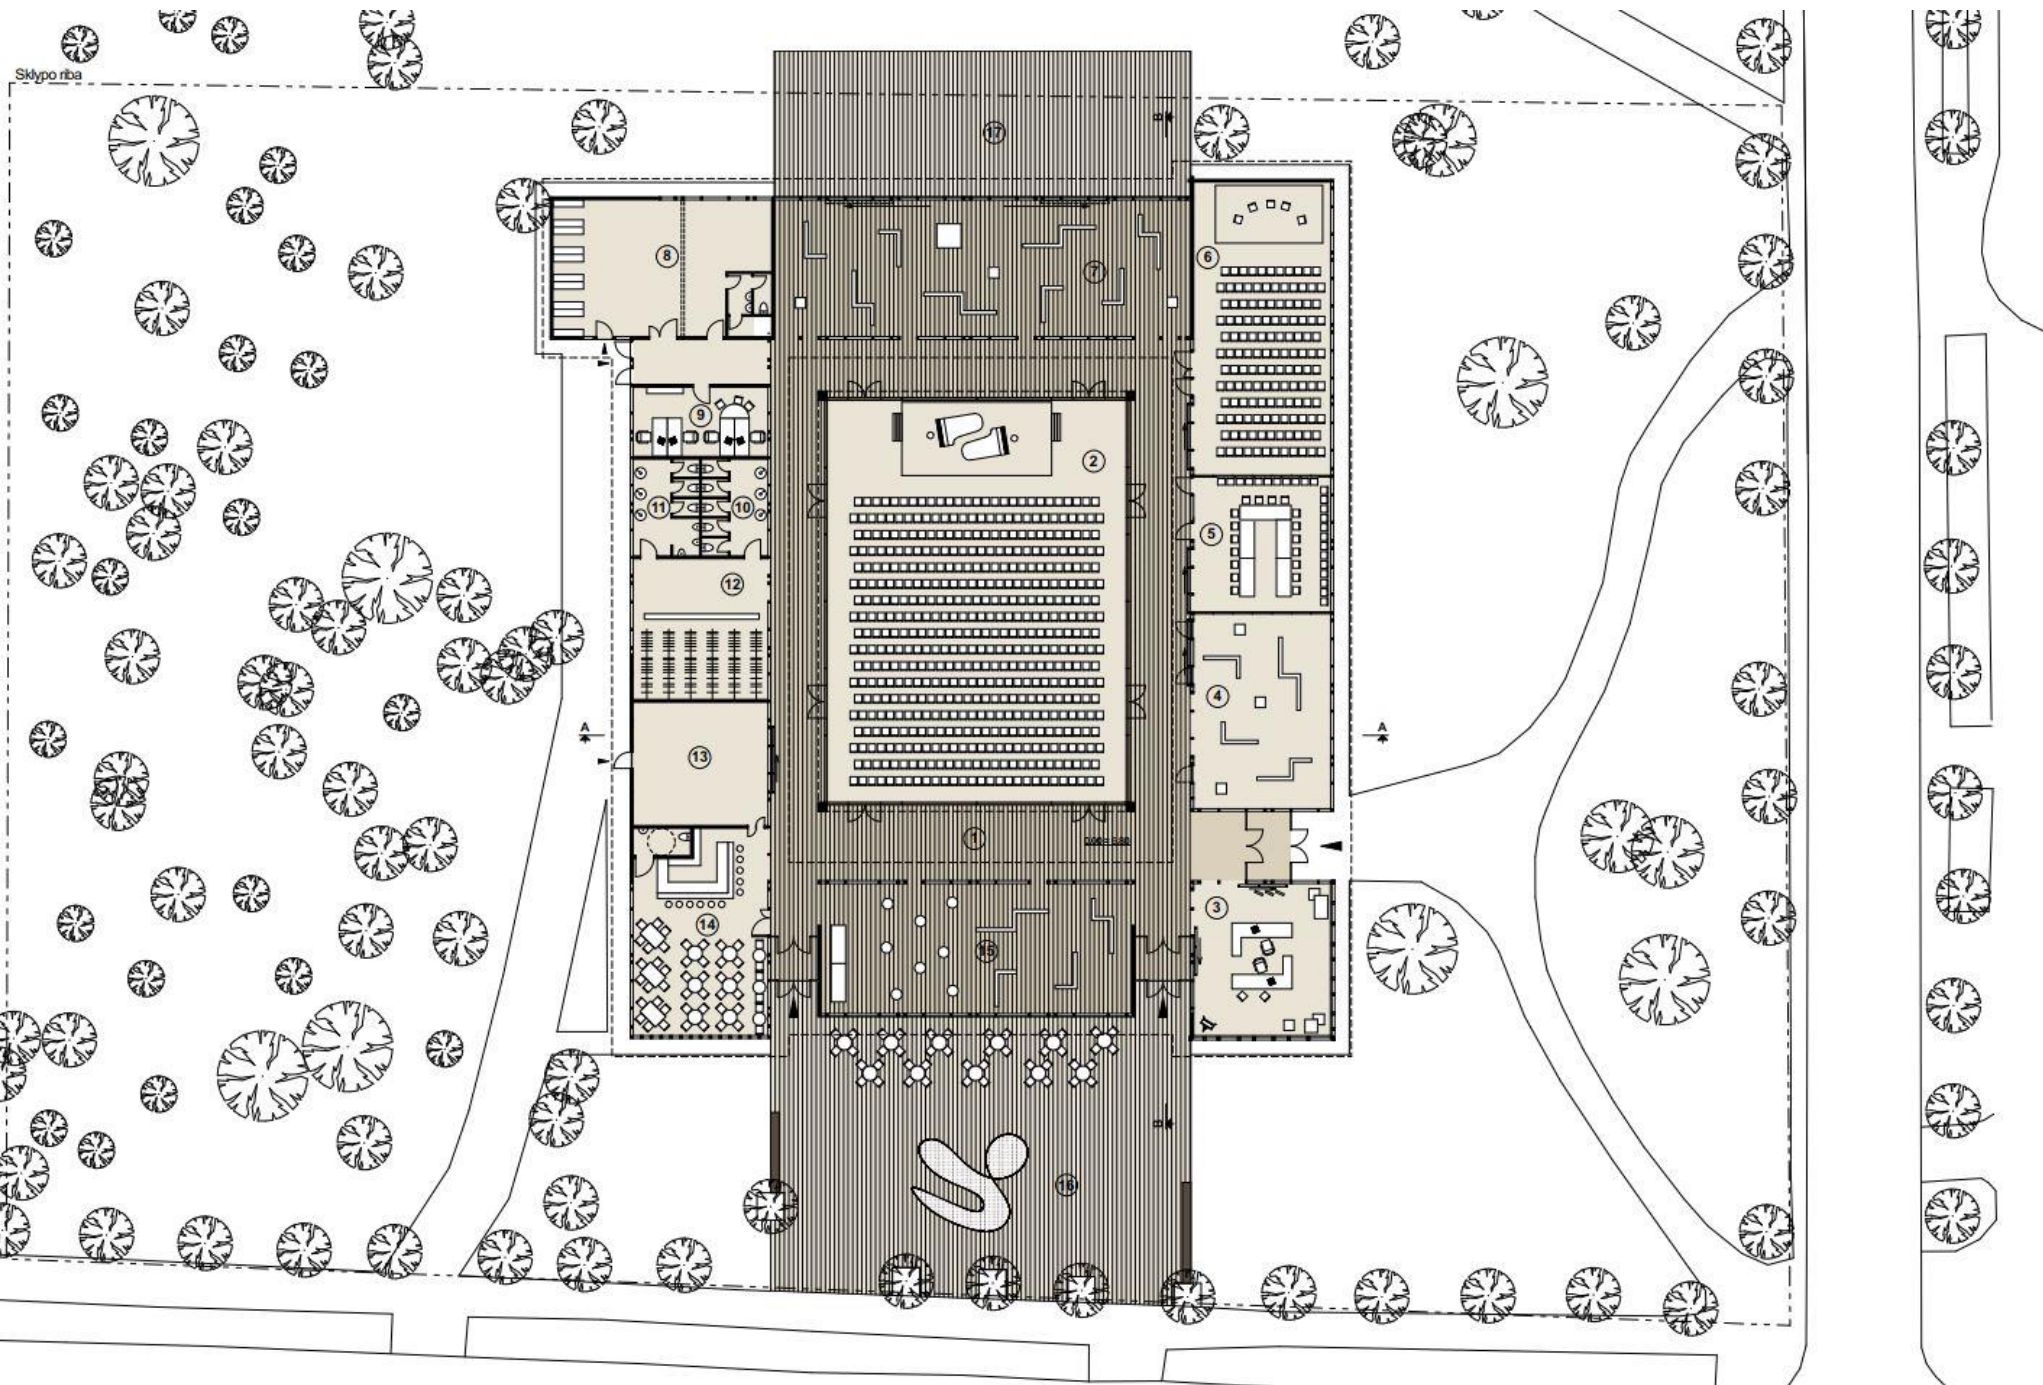

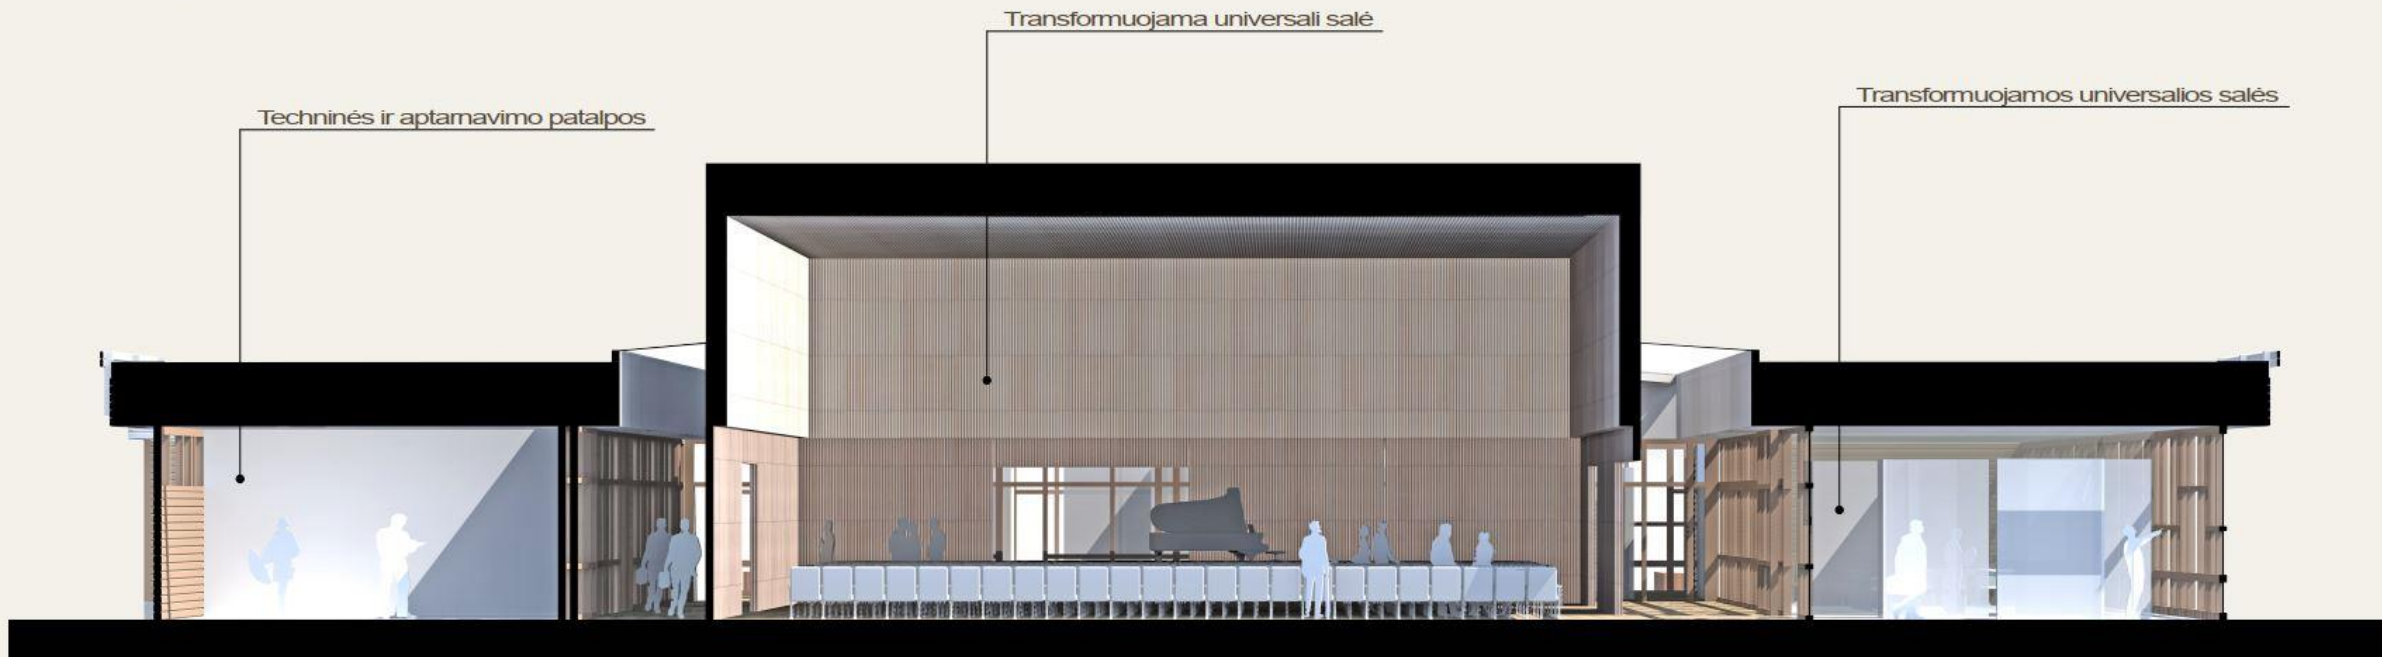

Pastato erdvinis pjūvis



Pjūvis A-A 1:200



Pjūvis B-B 1:200

